



# 営業所案内




## 横大路営業所

〒612-8244

京都市伏見区横大路干両松町134

TEL (075)601-8241(代)

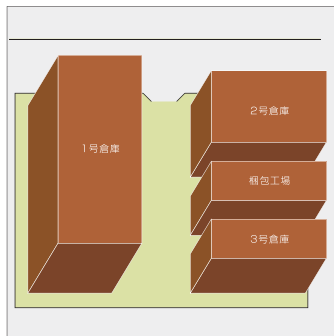


敷地面積 9,207.58㎡ / 2,790坪

延床面積 10,967.01㎡ / 3,323坪

倉庫面積 9,062.76㎡ / 2,746坪



## 倉庫

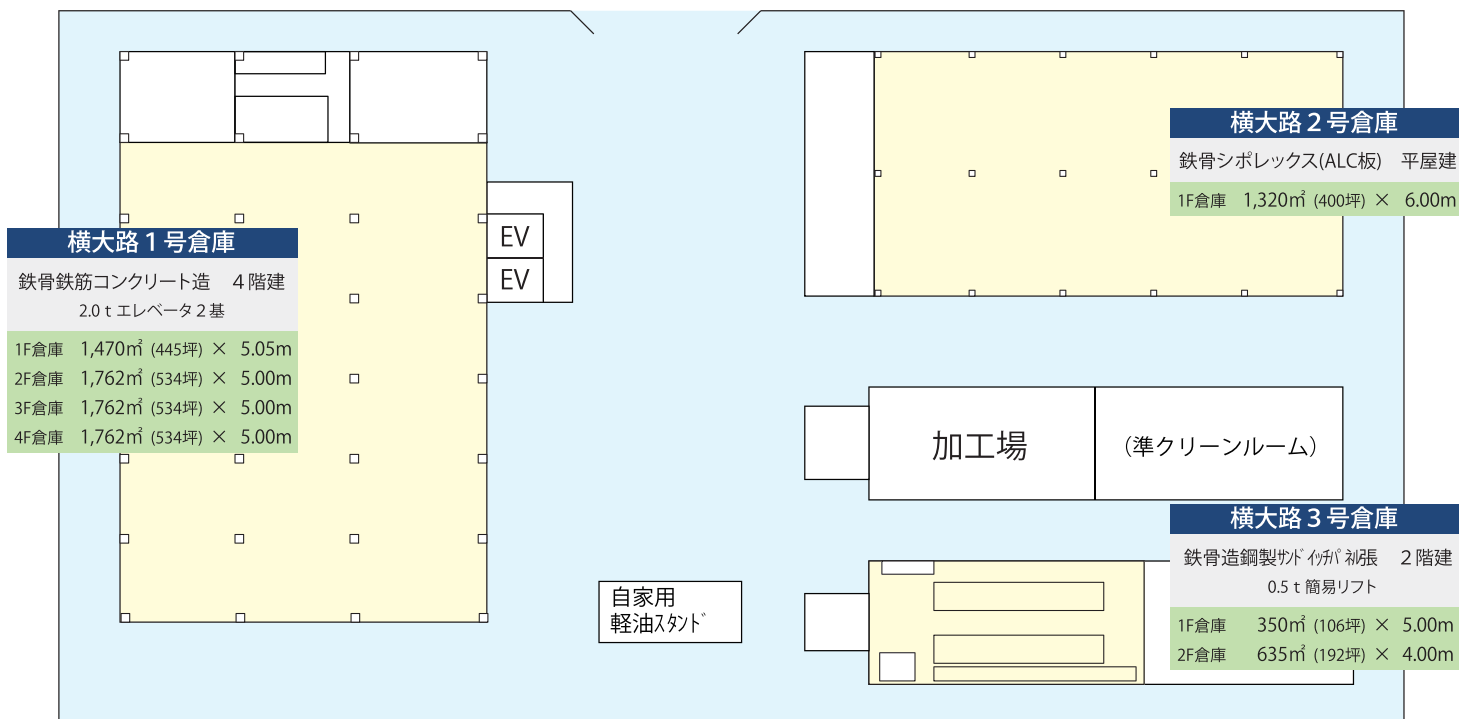

## 加工

### スリッター

|            | 1号機   | 2号機   | 3号機   | 4号機   | 5号機   | 6号機   | 8号機   | 9号機   |
|------------|-------|-------|-------|-------|-------|-------|-------|-------|
| 最大原反幅 (mm) | 2,100 | 3,300 | 3,300 | 4,200 | 4,200 | 4,800 | 3,300 | 3,300 |
| 最少製品幅 (mm) | 150   | 300   | 200   | 200   | 600   | 600   | 100   | 100   |